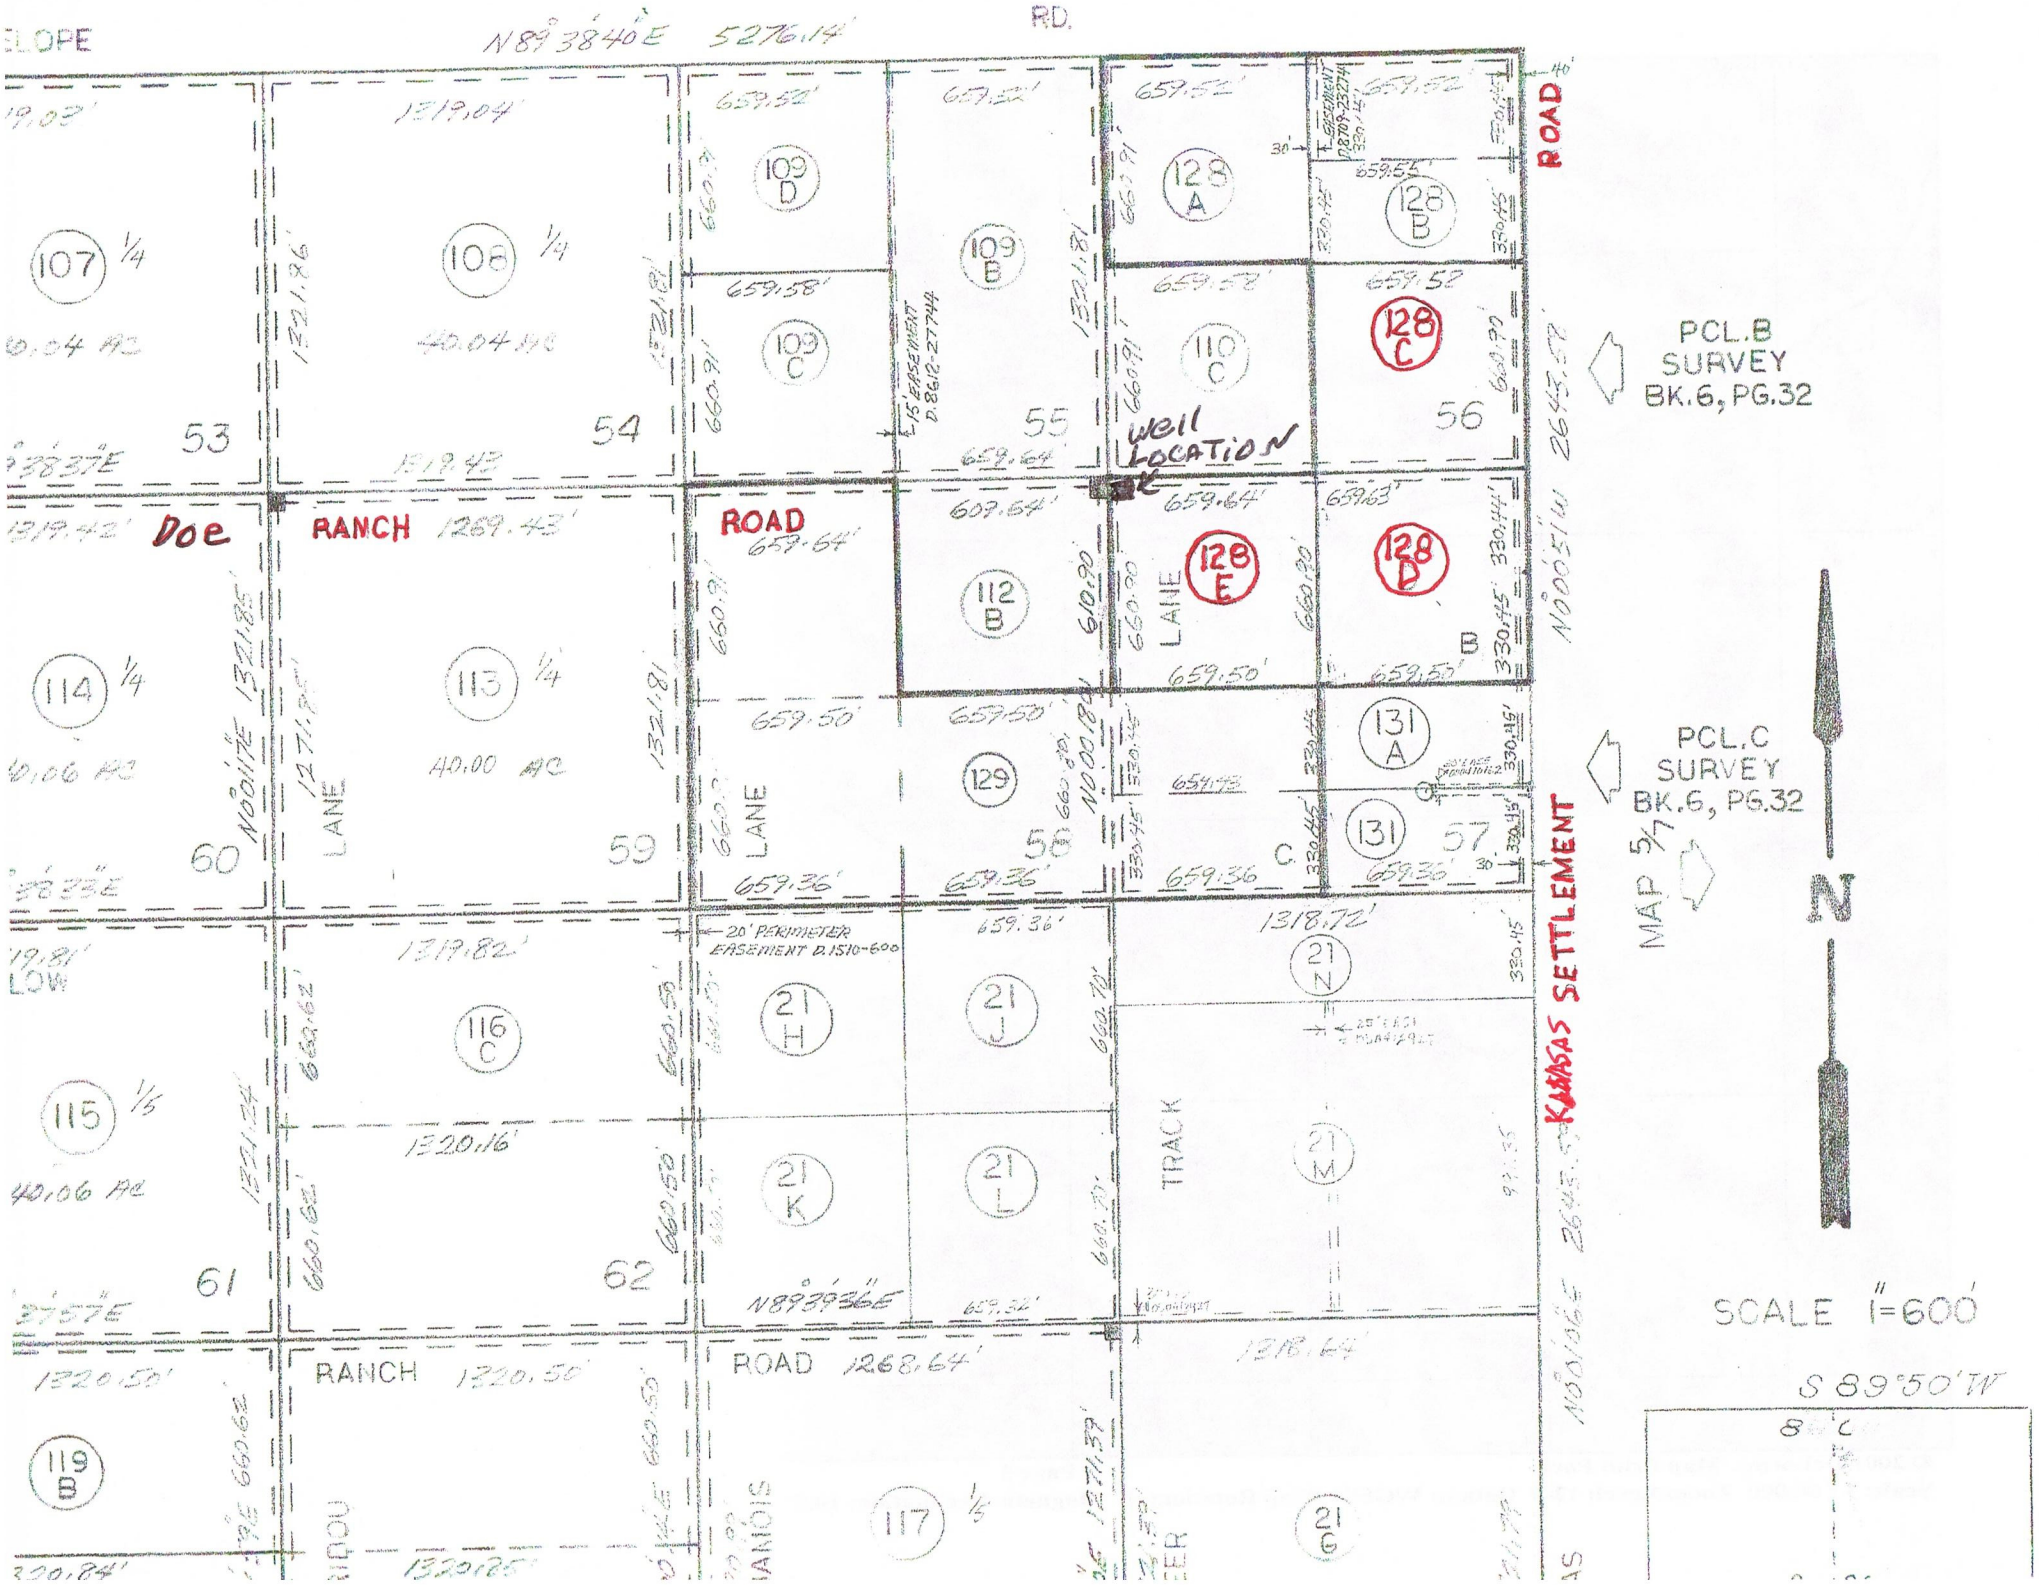
N89°38'40"E 5276.14'
RD.
ROAD
PCL.B
SURVEY
BK.6, PG.32
PCL.C
SURVEY
BK.6, PG.32
MAP 5/7
N
SCALE 1"=600'
S 89°50'W
Well LOCATION
Doe RANCH 1269.43'
ROAD 659.64'
LANE
TRACK
KANSAS SETTLEMENT
20' PERIMETER EASEMENT D.1510-600
15' EASEMENT D.8612-27744
RANCH 1320.50'
ROAD 1268.64'
N89°39'36"E
107 1/4
108 1/4
109 D
109 B
109 C
110 C
128 A
128 B
128 C
128 E
128 D
112 B
113 1/4
114 1/4
129
131 A
131
115 1/5
116 C
21 H
21 J
21 K
21 L
21 M
21 N
21 G
117 1/5
119 B
53
54
55
56
57
58
59
60
61
62