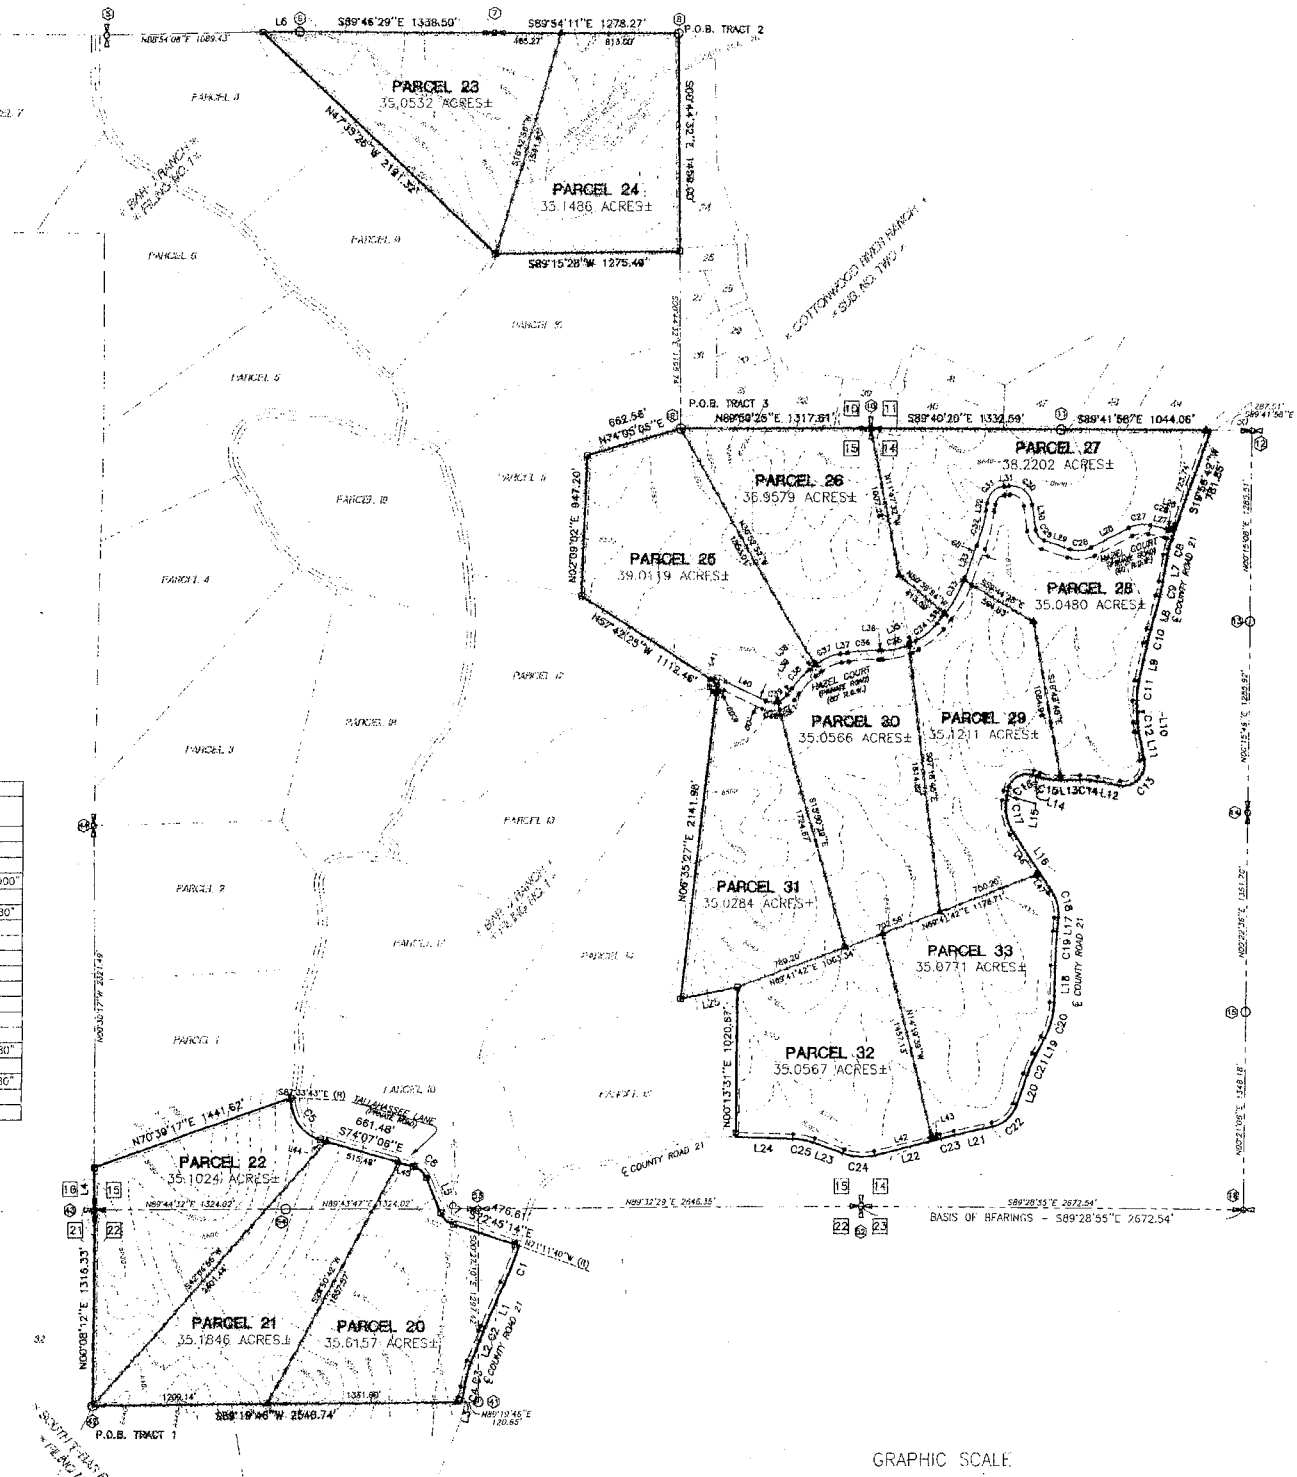
PARCEL 23
35.0532 ACRES±
PARCEL 24
33.1486 ACRES±
PARCEL 25
39.0319 ACRES±
PARCEL 26
36.9579 ACRES±
PARCEL 27
38.2202 ACRES±
PARCEL 28
35.0480 ACRES±
PARCEL 29
35.1211 ACRES±
PARCEL 30
35.0566 ACRES±
PARCEL 31
35.0284 ACRES±
PARCEL 32
35.0567 ACRES±
PARCEL 33
35.0771 ACRES±
PARCEL 20
35.6157 ACRES±
PARCEL 21
35.1846 ACRES±
PARCEL 22
35.1024 ACRES±
P.O.B. TRACT 1
P.O.B. TRACT 2
P.O.B. TRACT 3
E COUNTY ROAD 21
BASIS OF BEARINGS - S89°28'55"E 2672.54'
GRAPHIC SCALE